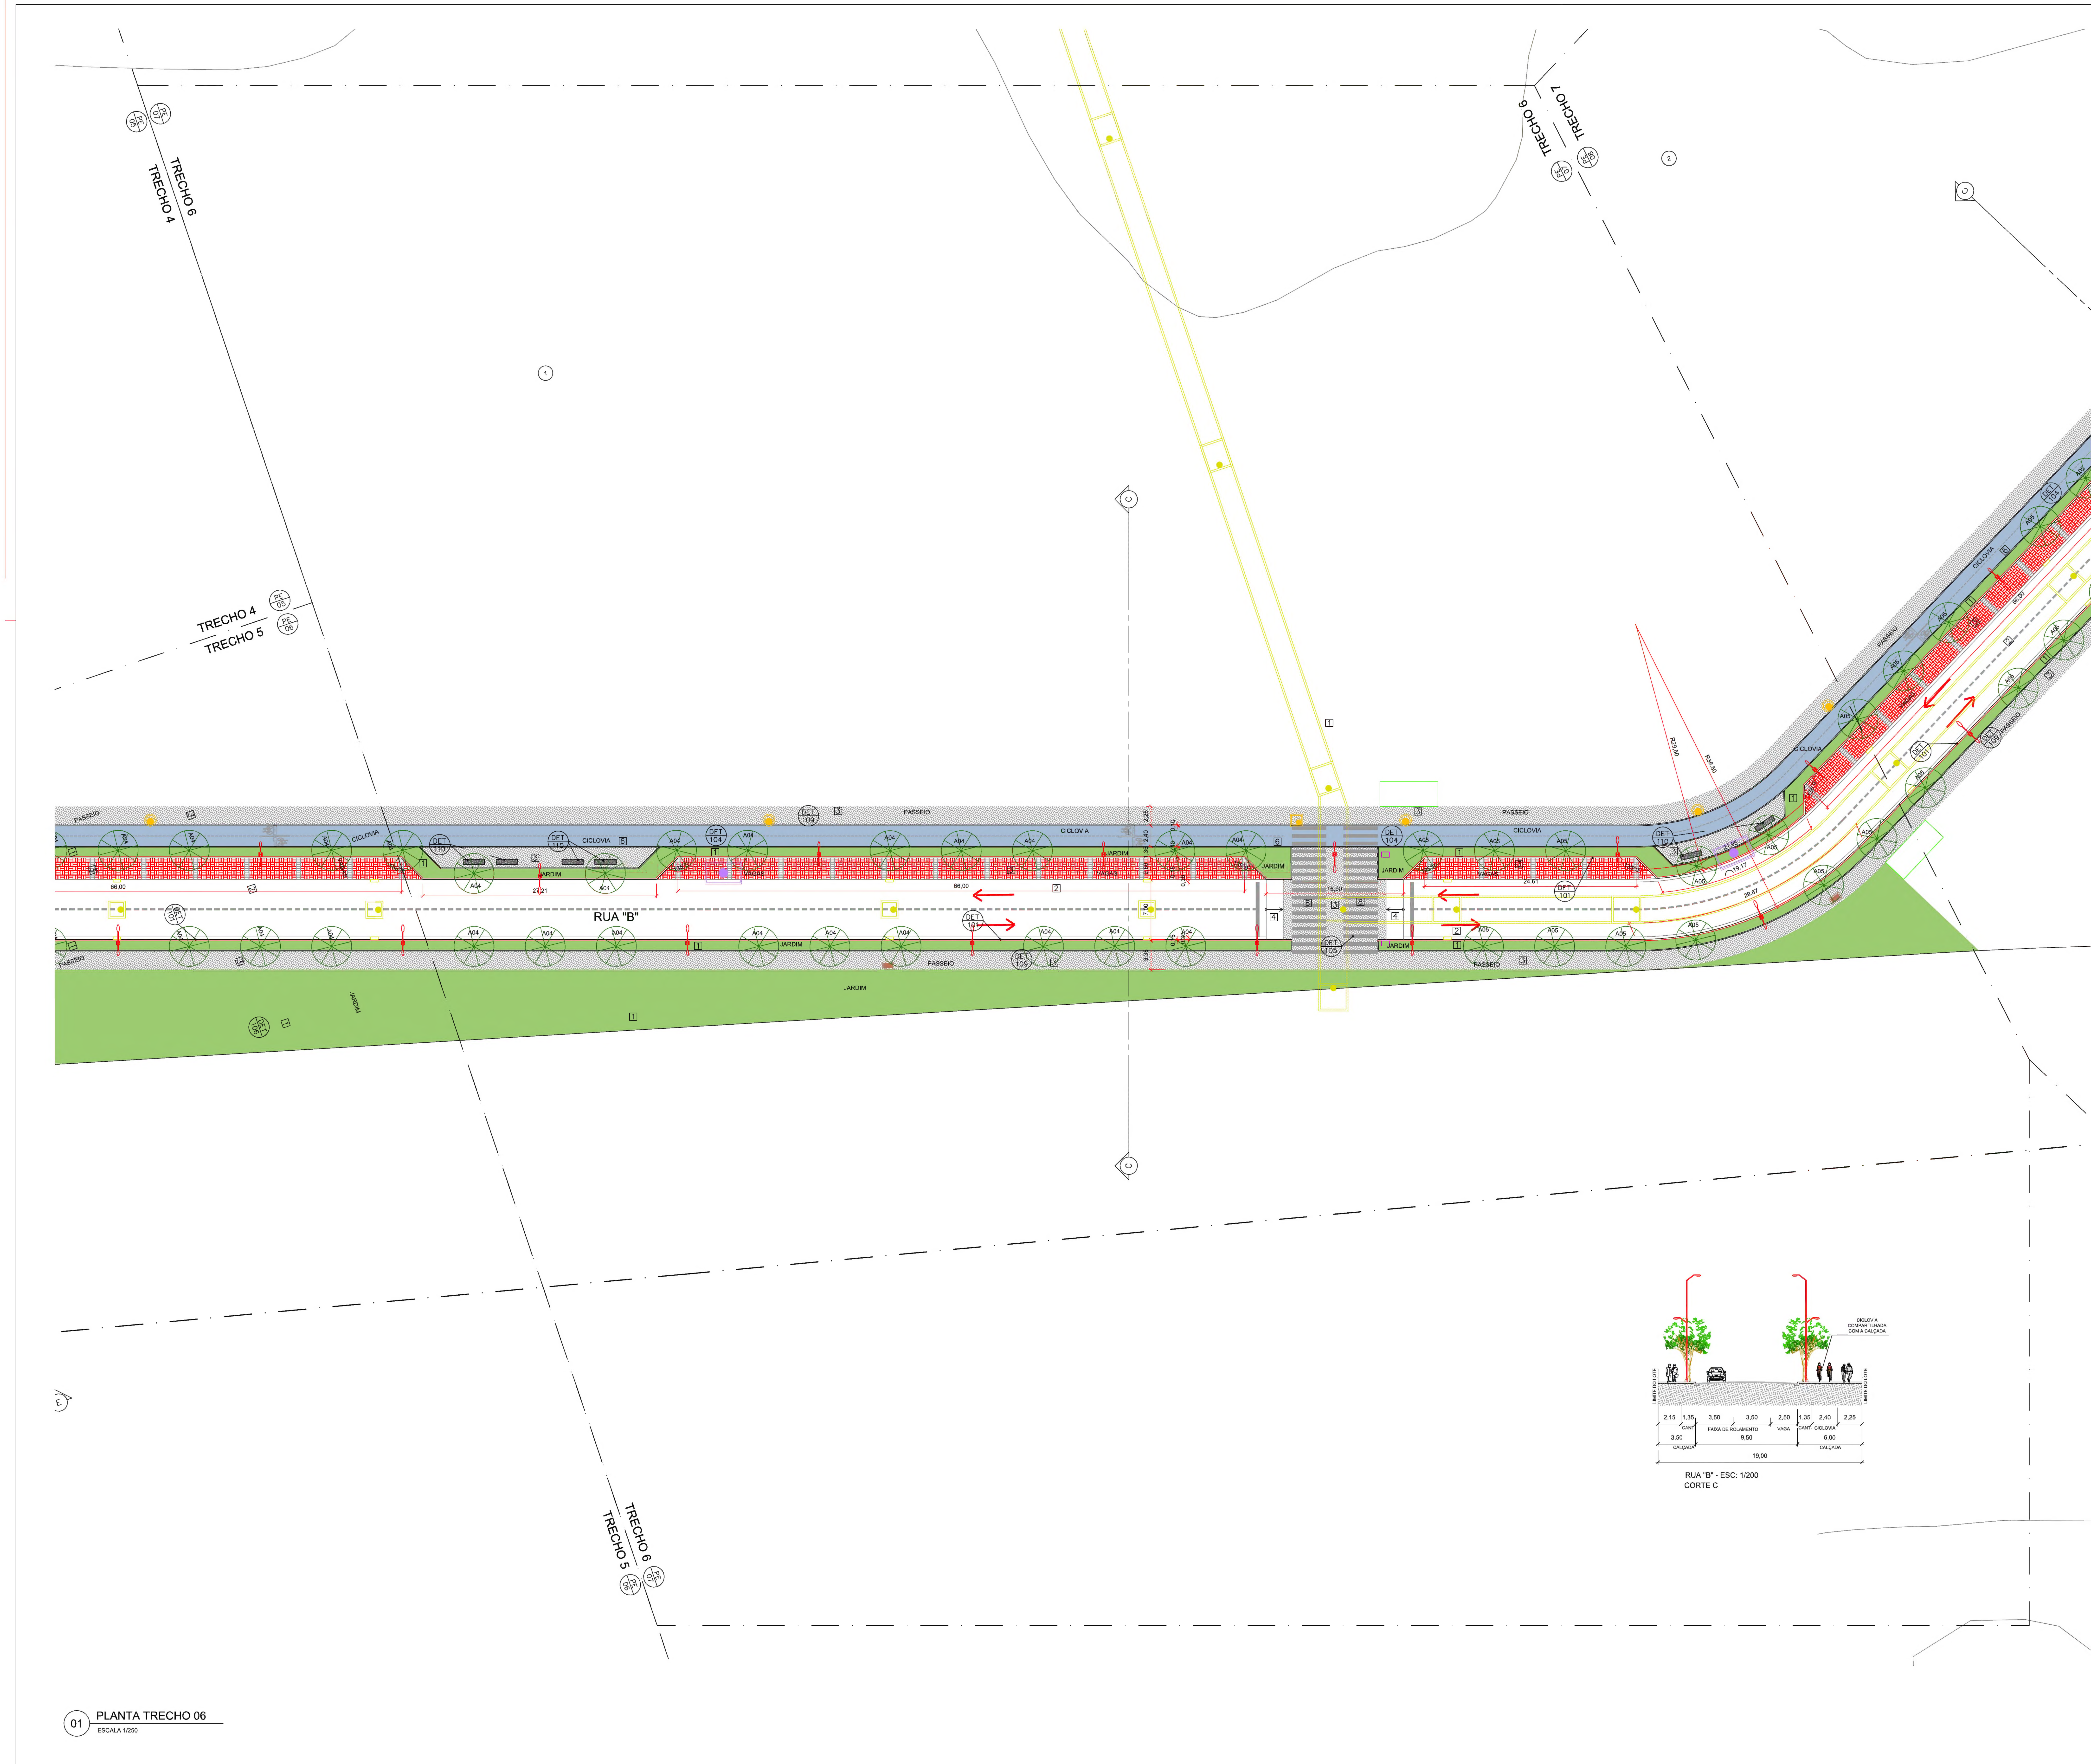

RUA "B" - ESC: 1/200
CORTE C

01 PLANTA TRECHO 06
ESCALA 1/250

LEGENDA

- ÁRVORE EXISTENTE
- ÁRVORE REMOVIDA
- ÁRVORE NOVA (ver tipo no Quadro de Vegetação em anexo)
- PALMEIRA NOVA (ver tipo no Quadro de Vegetação em anexo)
- GOLA DE ÁRVORE EM CONCRETO COM GRELHA METÁLICA
- POSTE VIA SIMPLES h=10m
- POSTE PEDESTRE SIMPLES h=6m
- POSTE DUPLO VIA h=10m
- POSTE DUPLO PEDESTRE h=6m
- POSTE VIA/PEDESTRE h=10/6m
- POSTE PEDESTRE SIMPLES h=4,5m
- POSTE PEDESTRE DUPLO h=4,5m
- ARANDELA OU HASTE COM LUMINÁRIA
- POSTE SEMÁFORO SOBRE VIA
- POSTE SEMÁFORO LATERAL
- QUADRA A DEMOLIR
- MEIO-FIO EXISTENTE
- MEIO-FIO PROJETADO
- LIMITE ESPAÇO PÚBLICO x PRIVADO
- PISO PODOTÁTIL GUIA
- PISO PODOTÁTIL ALERTA
- TELEFONIA
- ESGOTO
- DRENAGEM
- ELÉTRICA
- BALIZADOR COM LUMINÁRIA
- BALIZADOR SIMPLES
- LIXEIRA
- BICICLETÁRIO
- PONTO DE ÔNIBUS (ADSHEL)
- BANCA DE JORNAL
- ORELHÃO DUPLO
- CAIXA DE CORREIO

LOCALIZAÇÃO

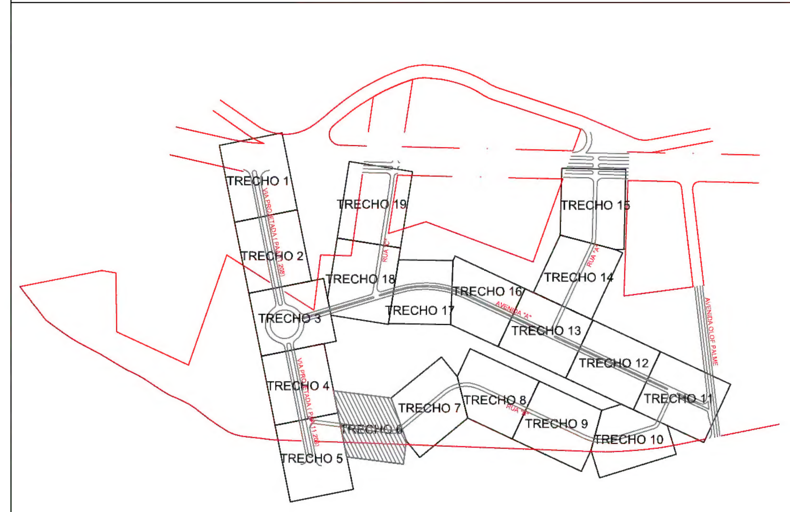

PISOS

1 GRAMA
2 ASFALTO
3 INTERTRAVADO
4 CIMENTADO
5 PISO HIDRÁULICO
6 CAPA ASFÁLTICA PINTADA OU CONCRETO PIGMENTADO
7 -
8 PINTURA EM MASSA TERMOPLÁSTICA BRANCA
9 PLACA DE CONCRETO 40X40cm
10 PISO PODOTÁTIL
11 GRANITO LEVIGADO

NOTAS

1 - TODAS AS MEDIDAS DEVERÃO SER CONFIRMADAS EM CAMPO MEDIANTE LEVANTAMENTO TOPOGRÁFICO
2 - OS GRANITOS INDICADOS COMO TIPO 01 (GT1) E TIPO 02 (GT2) EQUIVALEM AO GRANITO CINZA E OS INDICADOS COMO TIPO 03 9GT3) EQUIVALEM AO GRANITO PINTA ROSA

REV.Nº	TIPO	DATA	POR	DESCRIÇÃO DAS REVISÕES
R01	B	16-05-2011	LETÍCIA	COMPATIBILIZAÇÕES DAS REDES DE SERVIÇO E CORTES

TIPOS DE EMISSÃO: A - PRELIMINAR; B - PARA LIBERAÇÃO; C - PARA CONHECIMENTO; D - PARA COTAÇÃO; E - PARA CONSTRUÇÃO; F - CONF. COMPRADO; G - CONF. CONSTRUÍDO; H - CANCELADO

PREFEITURA MUNICIPAL DO RIO DE JANEIRO
RIO DE JANEIRO
SECRETARIA DE URBANISMO

EMPREENDIMENTO
PROJETO VILA OLÍMPICA

TÍTULO
PROJETO EXECUTIVO - URBANISMO

PLANTA VIA PROJETADA - TRECHO 06

Nº CLIENTE	REGISTRO	EMITENTE: NOME DA EMPRESA	ESCALA
CARVALHO HOSKEN	-		1:250
Nº DO EMITENTE	FOLHA	RT DO PROJETO CREA Nº XXX	REVISÃO
VOL-URB-PE-GERAL-007-TRE06	007	XX/XX/XXXX	0

ESTE DOCUMENTO É DE TOTAL E EXCLUSIVA RESPONSABILIDADE DO EMITENTE

EMITENTE			APROVADO POR
	PROJ. -		XXXXXX
	DES. -		CREA Nº XXXXX/XXX
	VER. -		XX/XX/XXXX